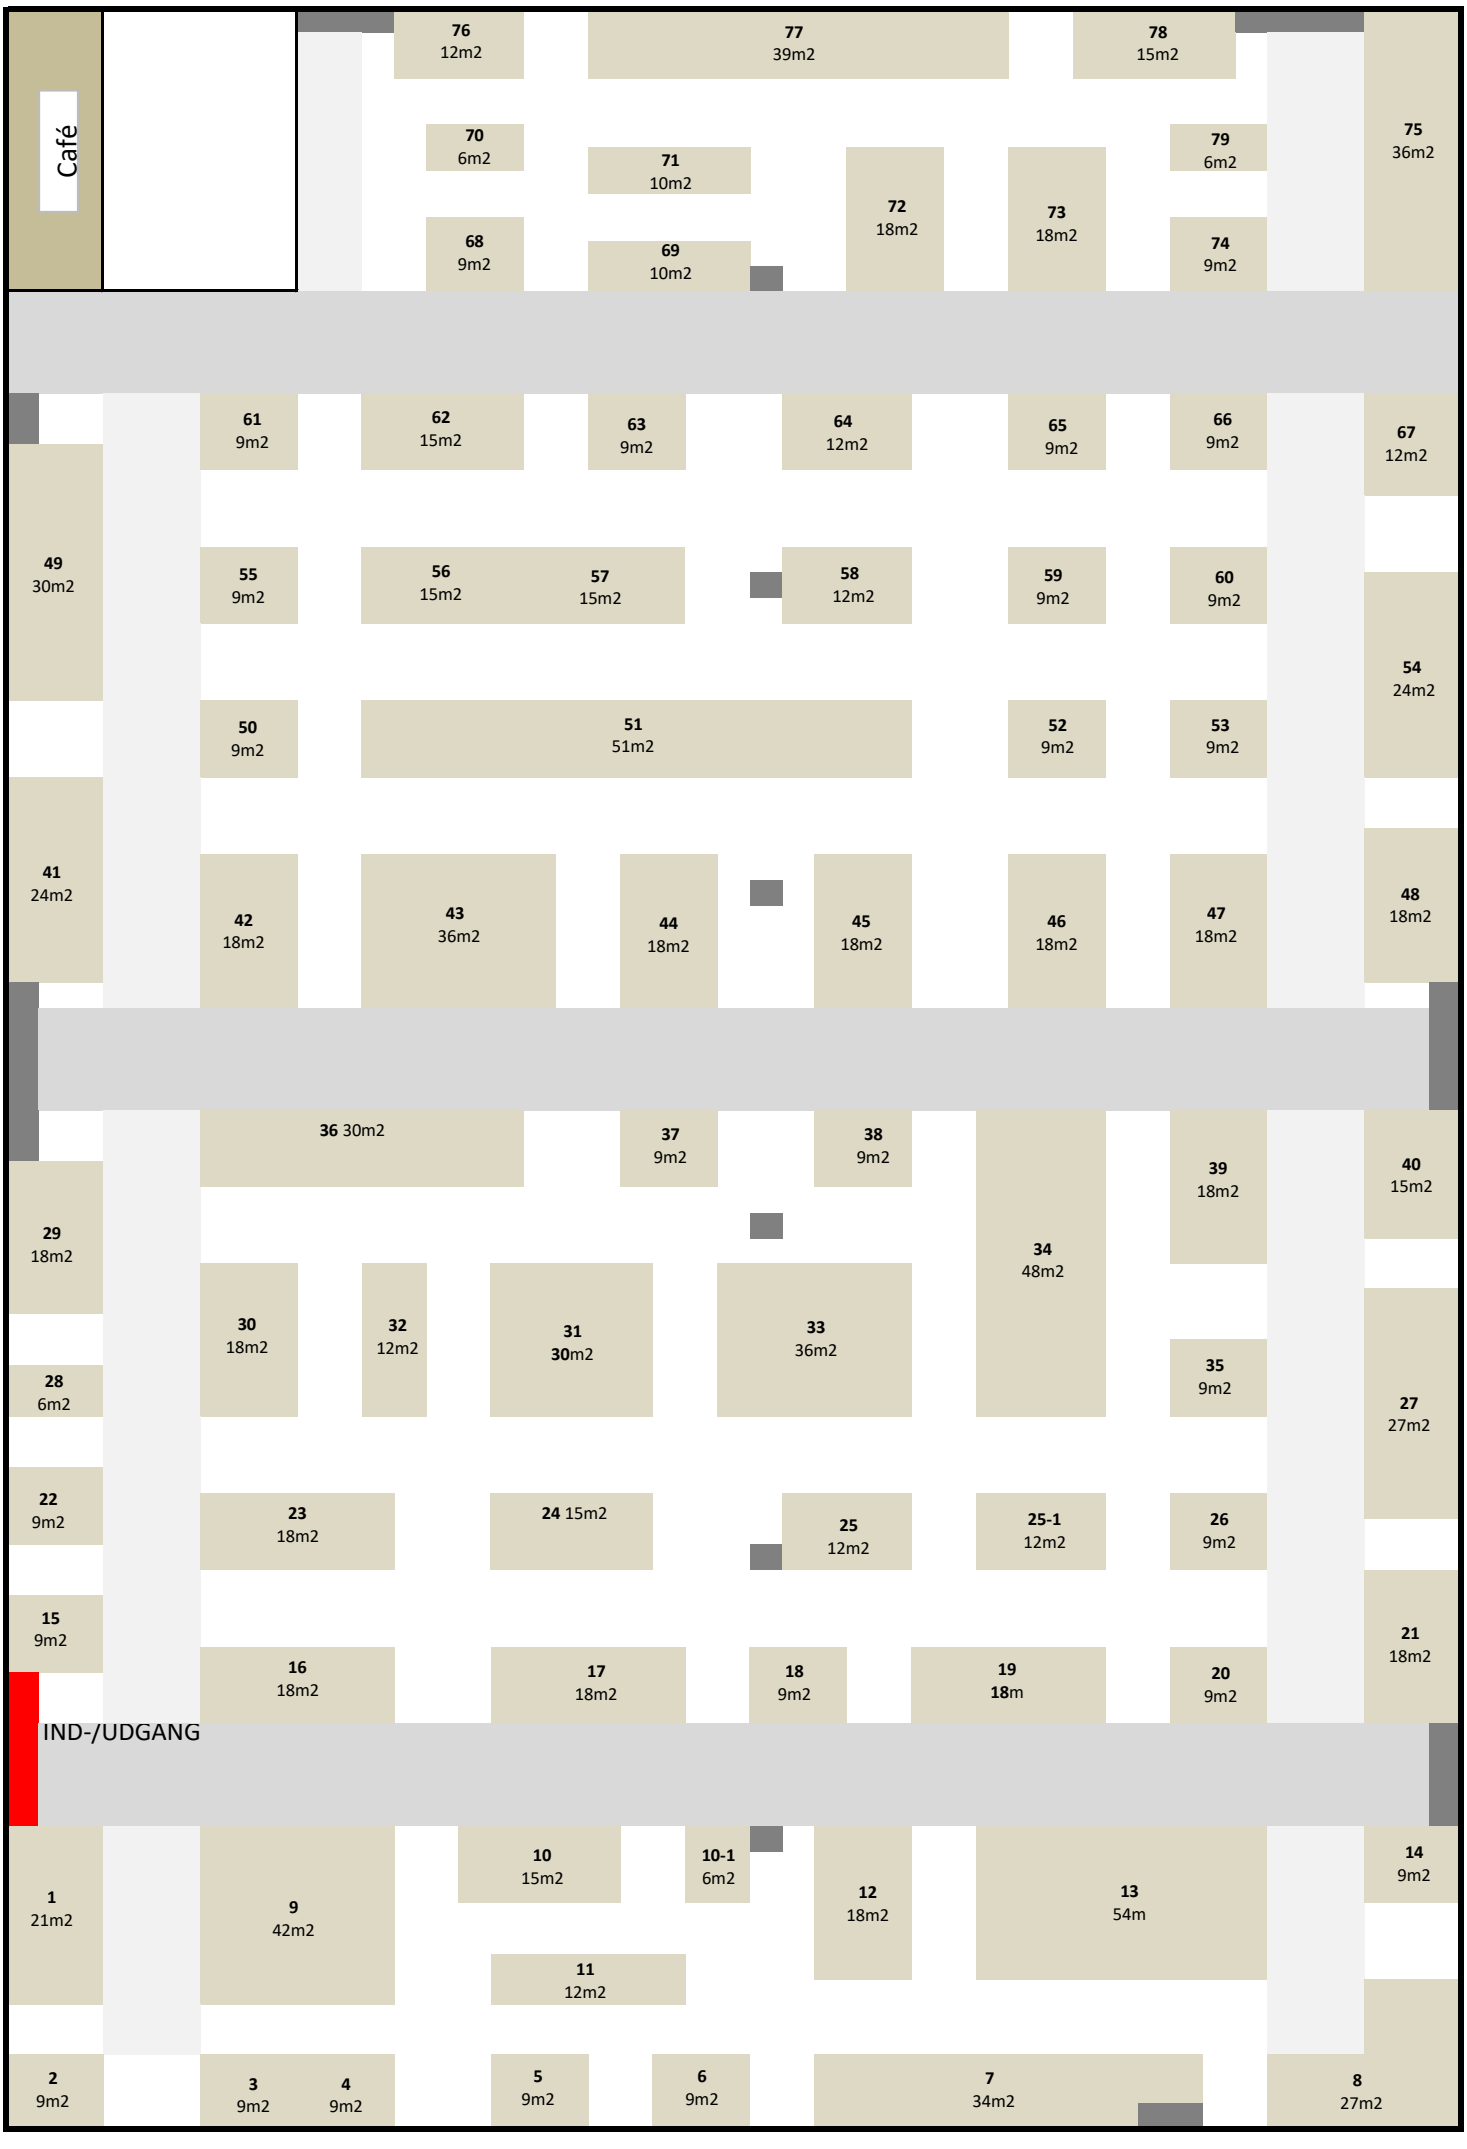
Café
76 12m2
77 39m2
78 15m2
75 36m2
70 6m2
71 10m2
72 18m2
73 18m2
79 6m2
68 9m2
69 10m2
74 9m2
61 9m2
62 15m2
63 9m2
64 12m2
65 9m2
66 9m2
67 12m2
49 30m2
55 9m2
56 15m2
57 15m2
58 12m2
59 9m2
60 9m2
54 24m2
50 9m2
51 51m2
52 9m2
53 9m2
41 24m2
42 18m2
43 36m2
44 18m2
45 18m2
46 18m2
47 18m2
48 18m2
36 30m2
37 9m2
38 9m2
39 18m2
40 15m2
29 18m2
34 48m2
30 18m2
32 12m2
31 30m2
33 36m2
35 9m2
28 6m2
27 27m2
22 9m2
23 18m2
24 15m2
25 12m2
25-1 12m2
26 9m2
15 9m2
21 18m2
16 18m2
17 18m2
18 9m2
19 18m
20 9m2
IND-/UDGANG
1 21m2
9 42m2
10 15m2
10-1 6m2
12 18m2
13 54m
14 9m2
11 12m2
2 9m2
3 9m2
4 9m2
5 9m2
6 9m2
7 34m2
8 27m2